

■地下埋設物資料


地下埋設物展開図を作成する際に参考とした資料を以下に示す。

<参考資料>

- ・資料 1_道路区域埋設物資料（平面図）／江東区より借用
- ・資料 2_道路区域埋設物資料（断面図）／江東区より借用
- ・資料 3_東京都公共下水道台帳／東京都下水道局 HP


東京都公共下水道台帳 施設平面図 (A3・縦)

縮尺1:500 (プリンタによっては正しい縮尺で印刷されない場合があります)

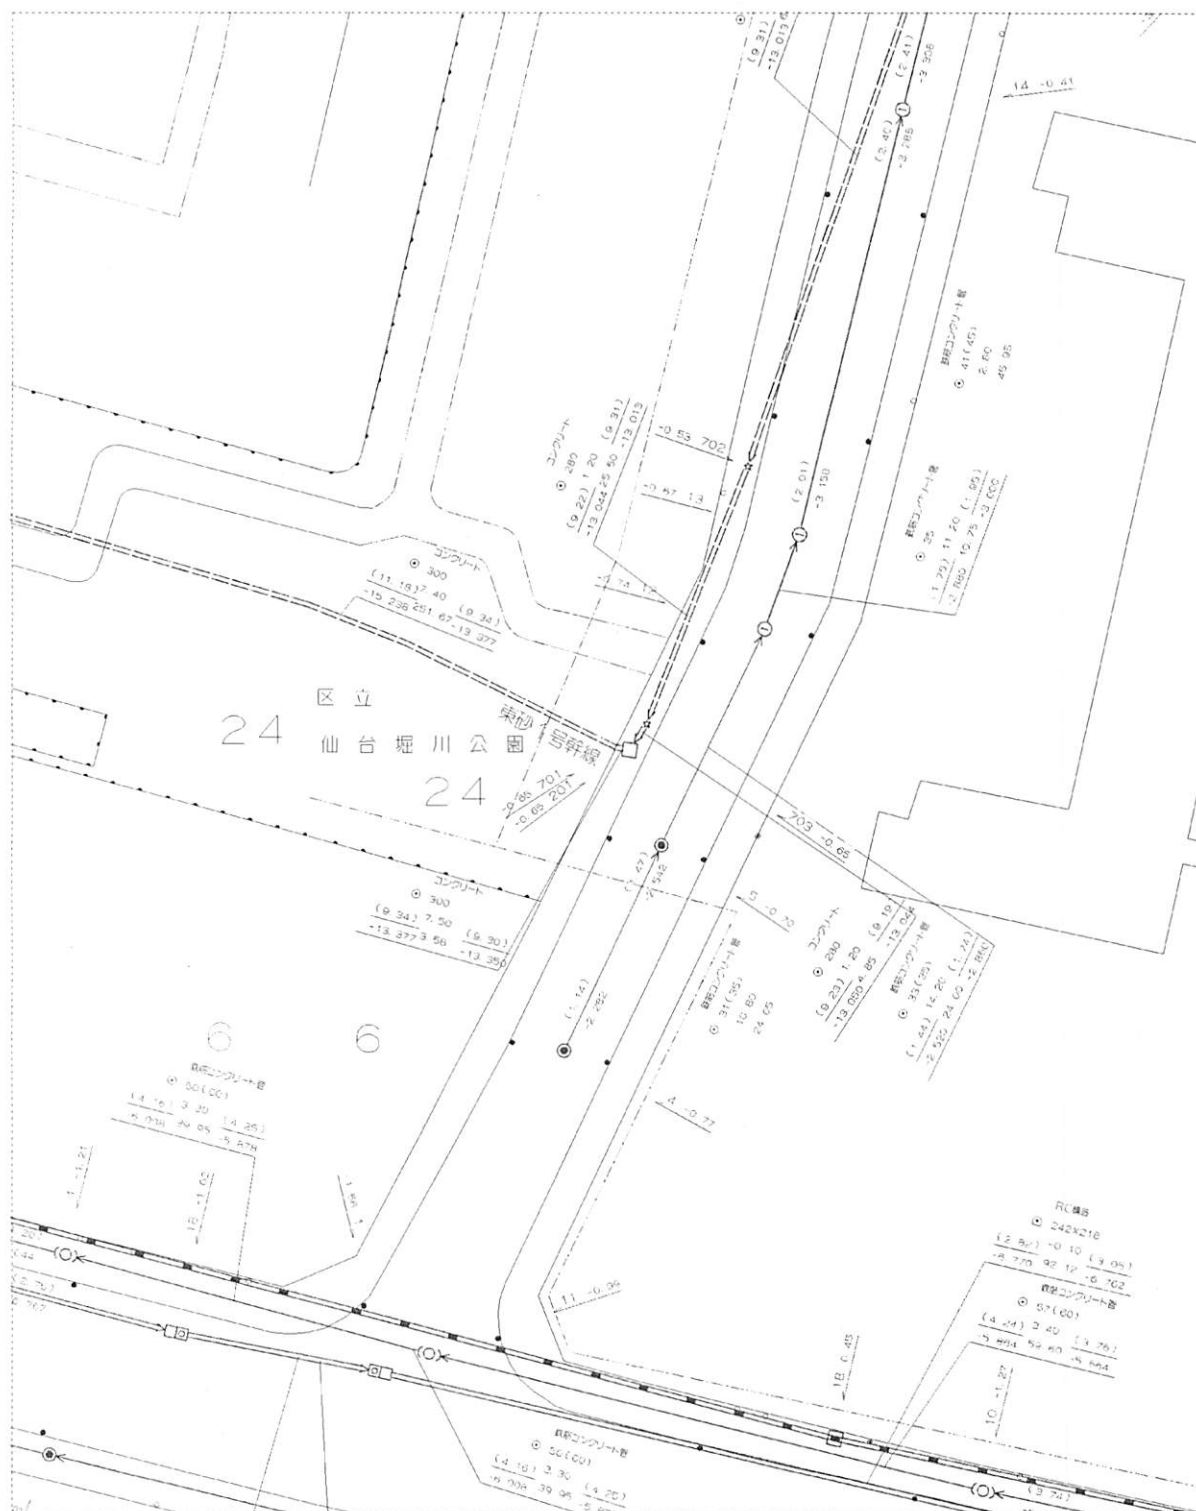

江東区南砂6-6

印刷年月日: 2015年2月23日

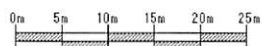


下水道局では、できる限り最新で正確な情報の提供に努めておりますが、施設平面図は、現地を正確かつ詳細に測量したものではありません。また、下水道の工事や道路工事等が行われた場合、しばらくの間、図面と現地が整合しないことがあります。したがって、本図面を設計、工事等にご利用される際は、下水道施設の位置などを現地で調査・確認のうえ、ご利用ください。



東京都下水道局

東京都公共下水道台帳 施設平面図 (A3・縦)

縮尺1:500 (プリンタによっては正しい縮尺で印刷されない場合があります)

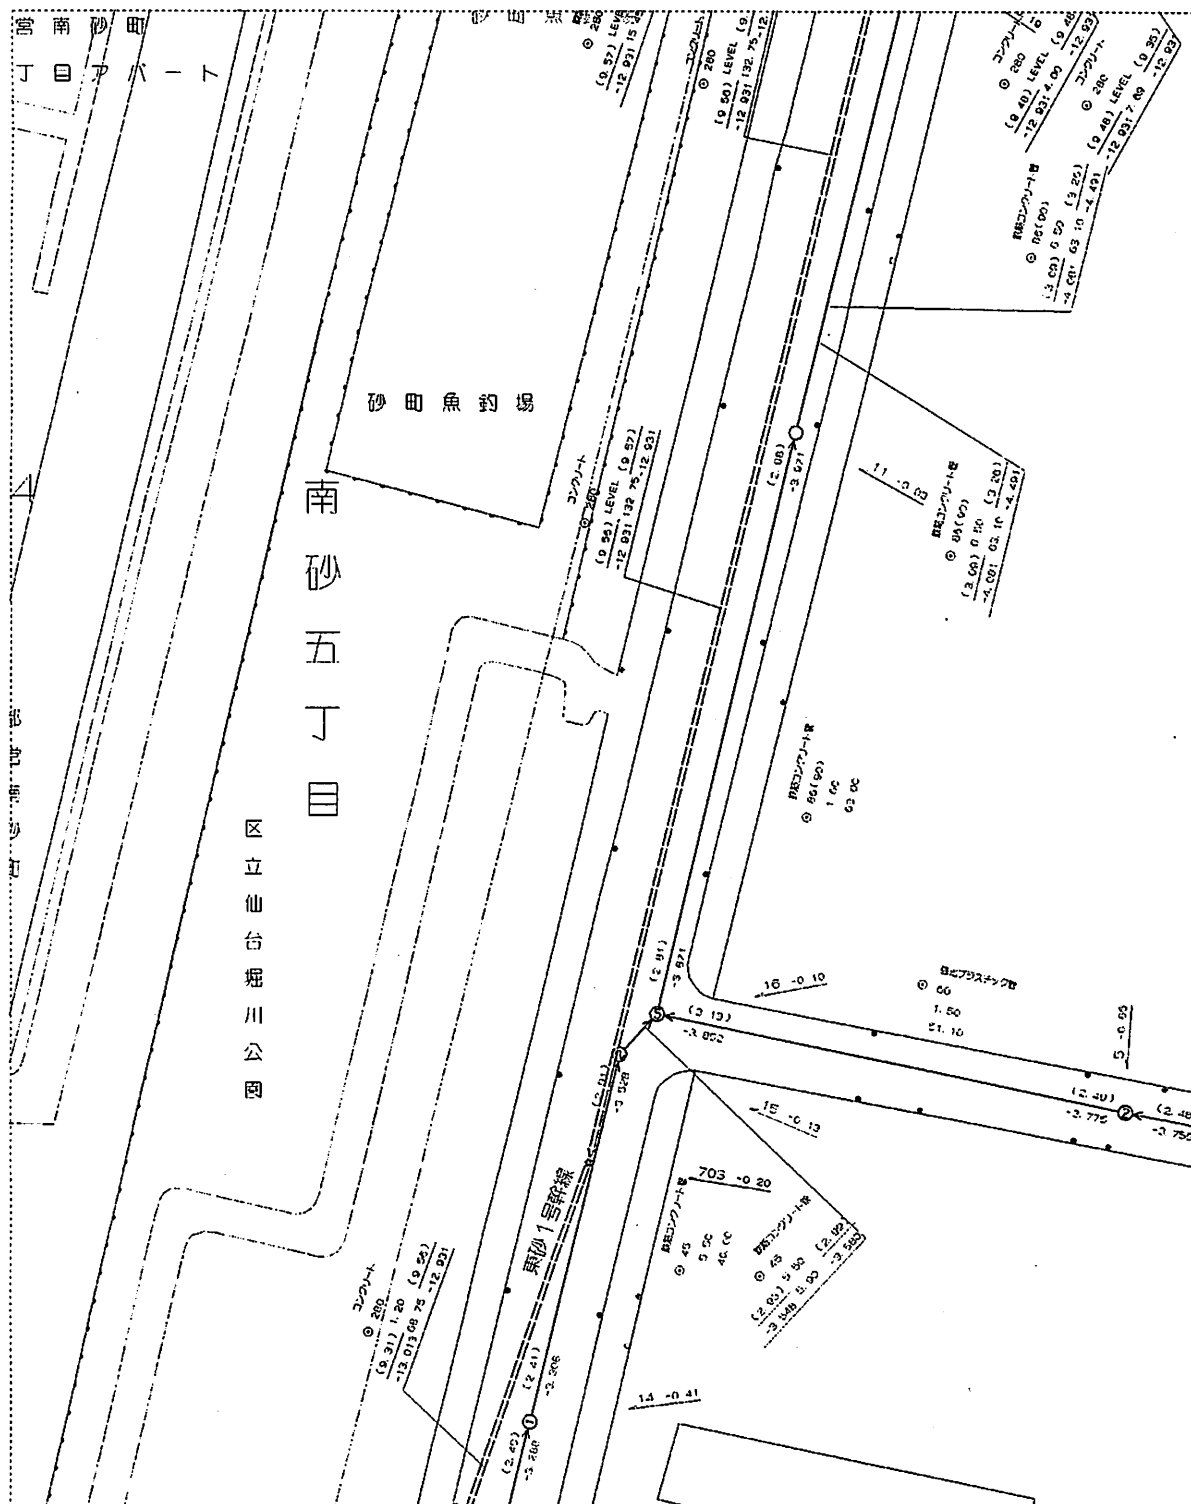

江東区東砂7-18

印刷年月日: 2015年2月23日




下水道局では、できる限り最新で正確な情報の提供に努めておりますが、施設平面図は、現地を正確かつ詳細に測量したものではありません。また、下水道の工事や道路工事等が行われた場合、しばらくの間、図面と現地が一致しないことがあります。したがって、本図面を設計、工事等にご利用される際は、下水道施設の位置などを現地で調査・確認のうえ、ご利用ください。



東京都下水道局

東京都公共下水道台帳 施設平面図 (A3・縦)

縮尺1:500 (プリンタによっては正しい縮尺で印刷されない場合があります)

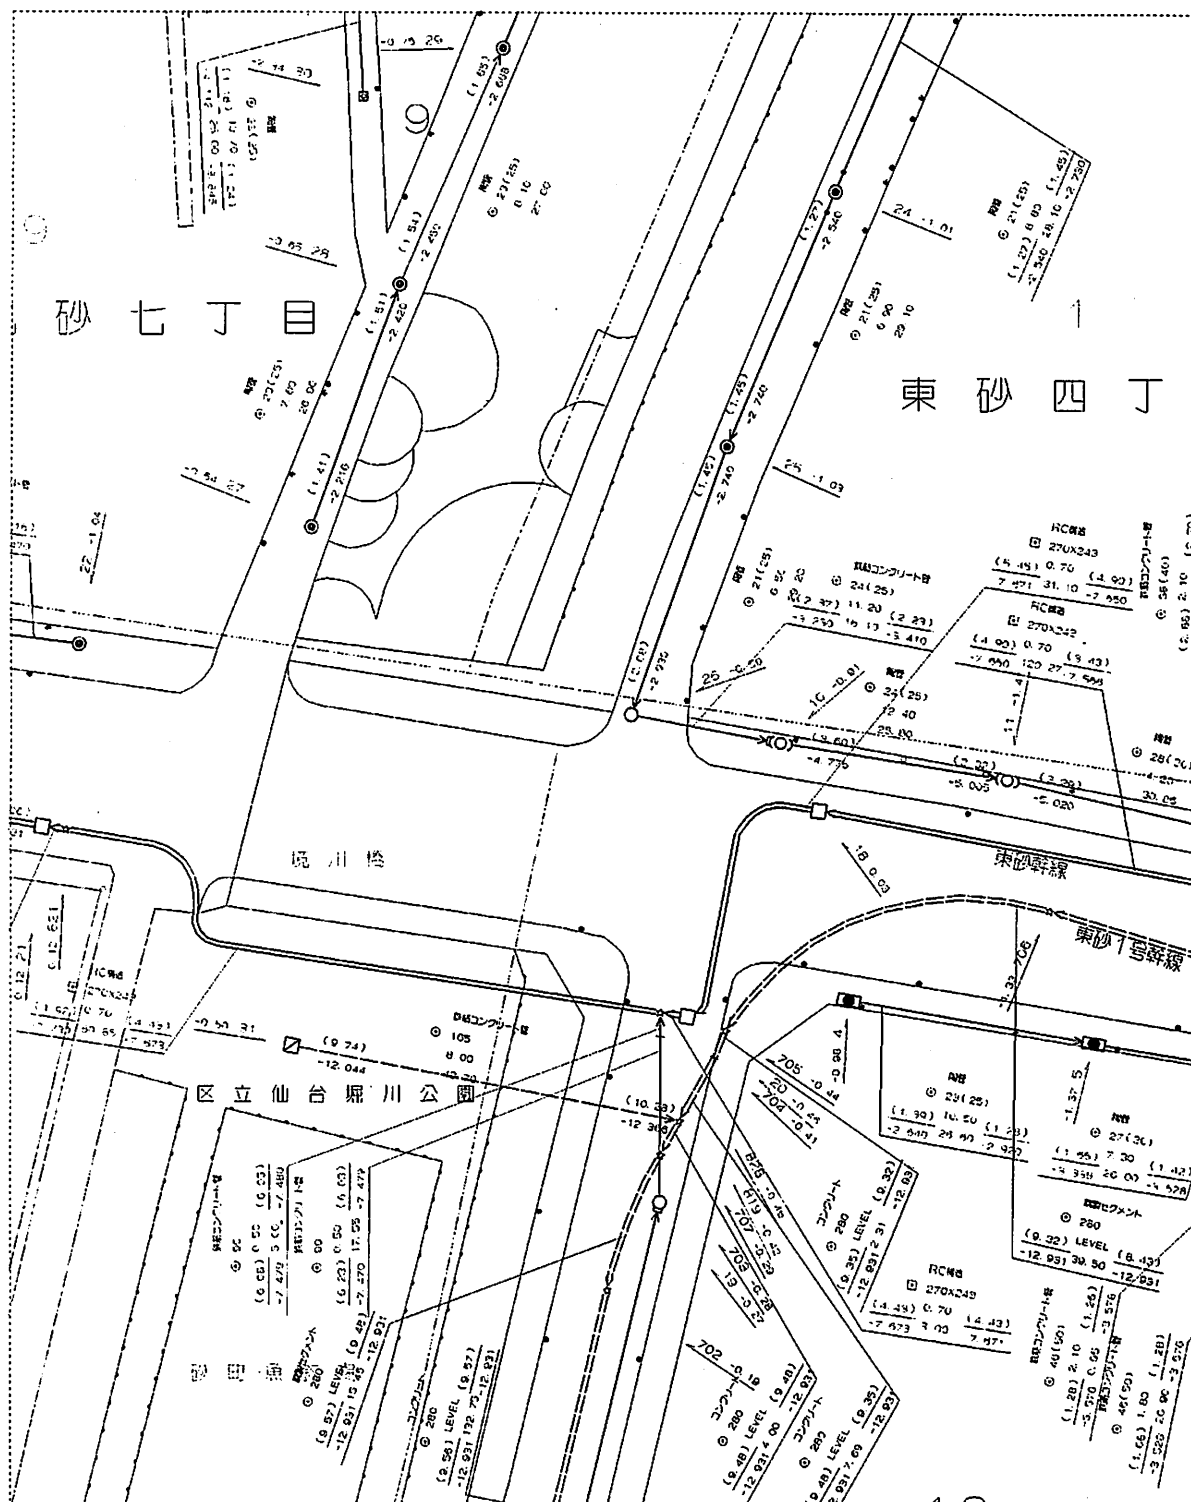

江東区東砂4-1

印刷年月日: 2015年2月23日




下水道局では、できる限り最新で正確な情報の提供に努めておりますが、施設平面図は、現地を正確かつ詳細に測量したものではありません。また、下水道の工事や道路工事等が行われた場合、しばらくの間、図面と現地が整合しないことがあります。したがって、本図面を設計、工事等にご利用される際は、下水道施設の位置などを現地で調査・確認のうえ、ご利用ください。



東京都下水道局

東京都公共下水道台帳 施設平面図 (A3・縦)

縮尺1:500 (プリンタによっては正しい縮尺で印刷されない場合があります)

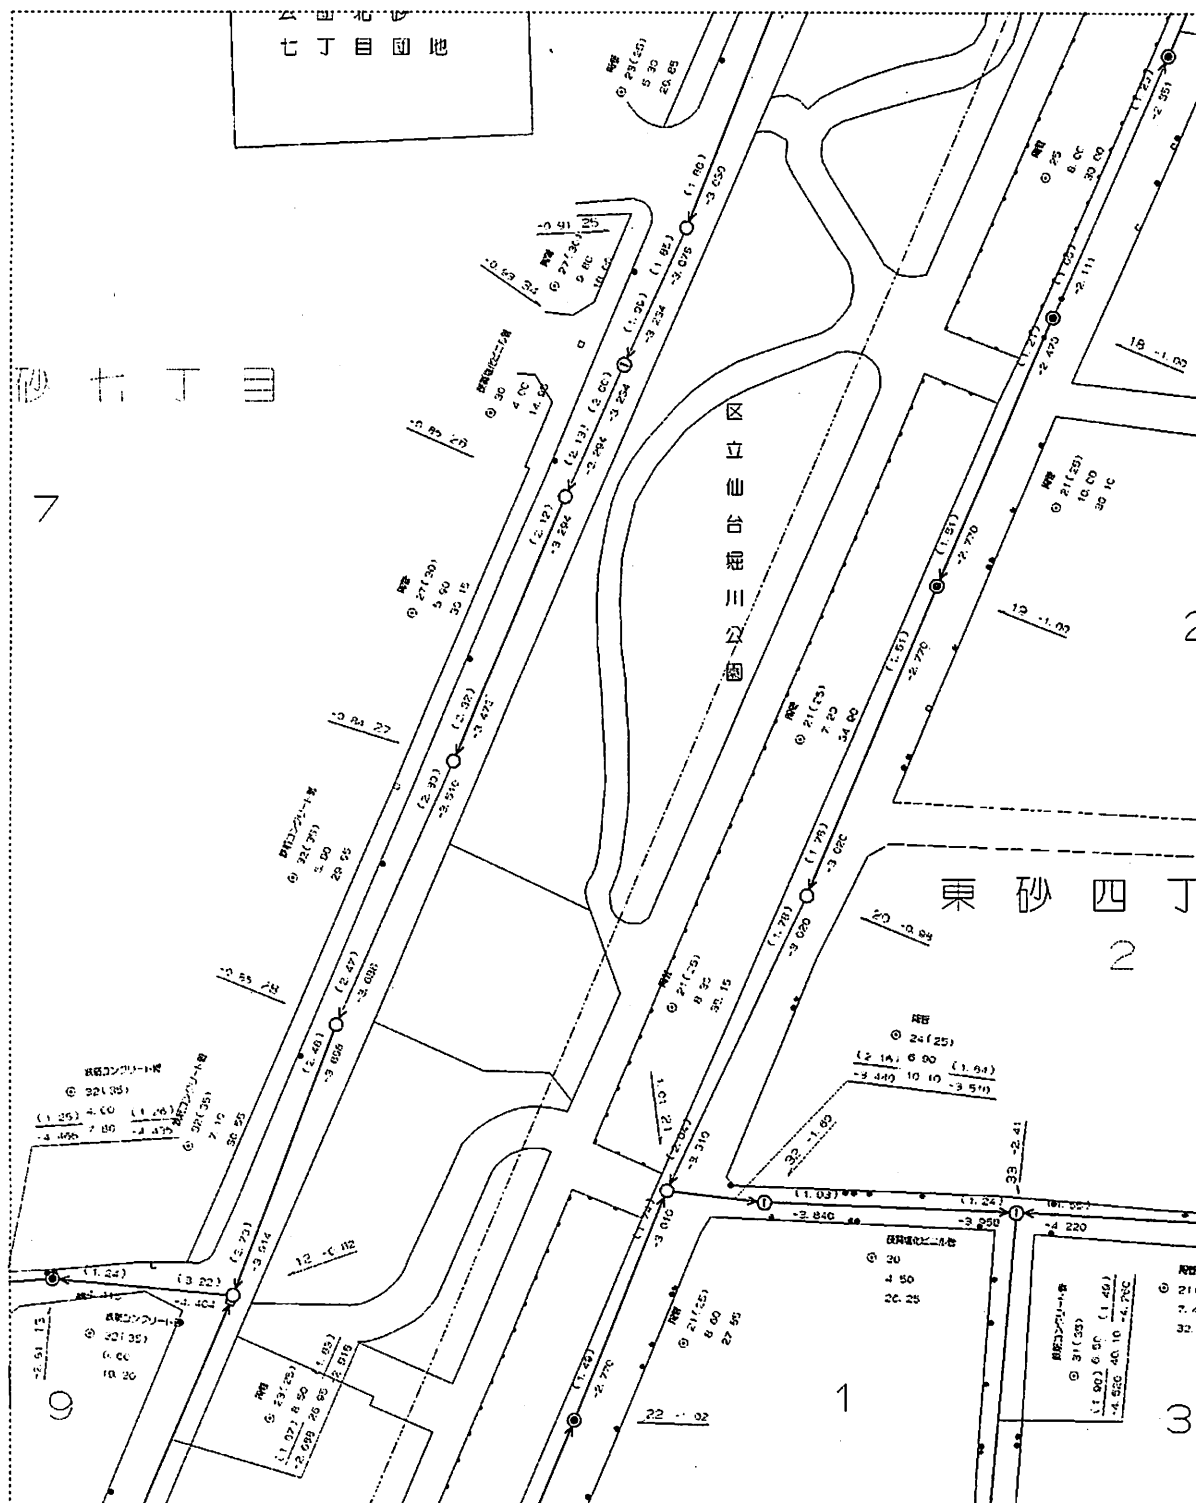

江東区東砂4-2

印刷年月日: 2015年2月23日




下水道局では、できる限り最新で正確な情報の提供に努めておりますが、施設平面図は、現地を正確かつ詳細に測量したものではありません。また、下水道の工事や道路工事等が行われた場合、しばらくの間、図面と現地が整合しないことがあります。したがって、本図面を設計、工事等にご利用される際は、下水道施設の位置などを現地で調査・確認のうえ、ご利用ください。



東京都下水道局


東京都公共下水道台帳 施設平面図 (A3・縦)

縮尺1:500 (プリンタによっては正しい縮尺で印刷されない場合があります)

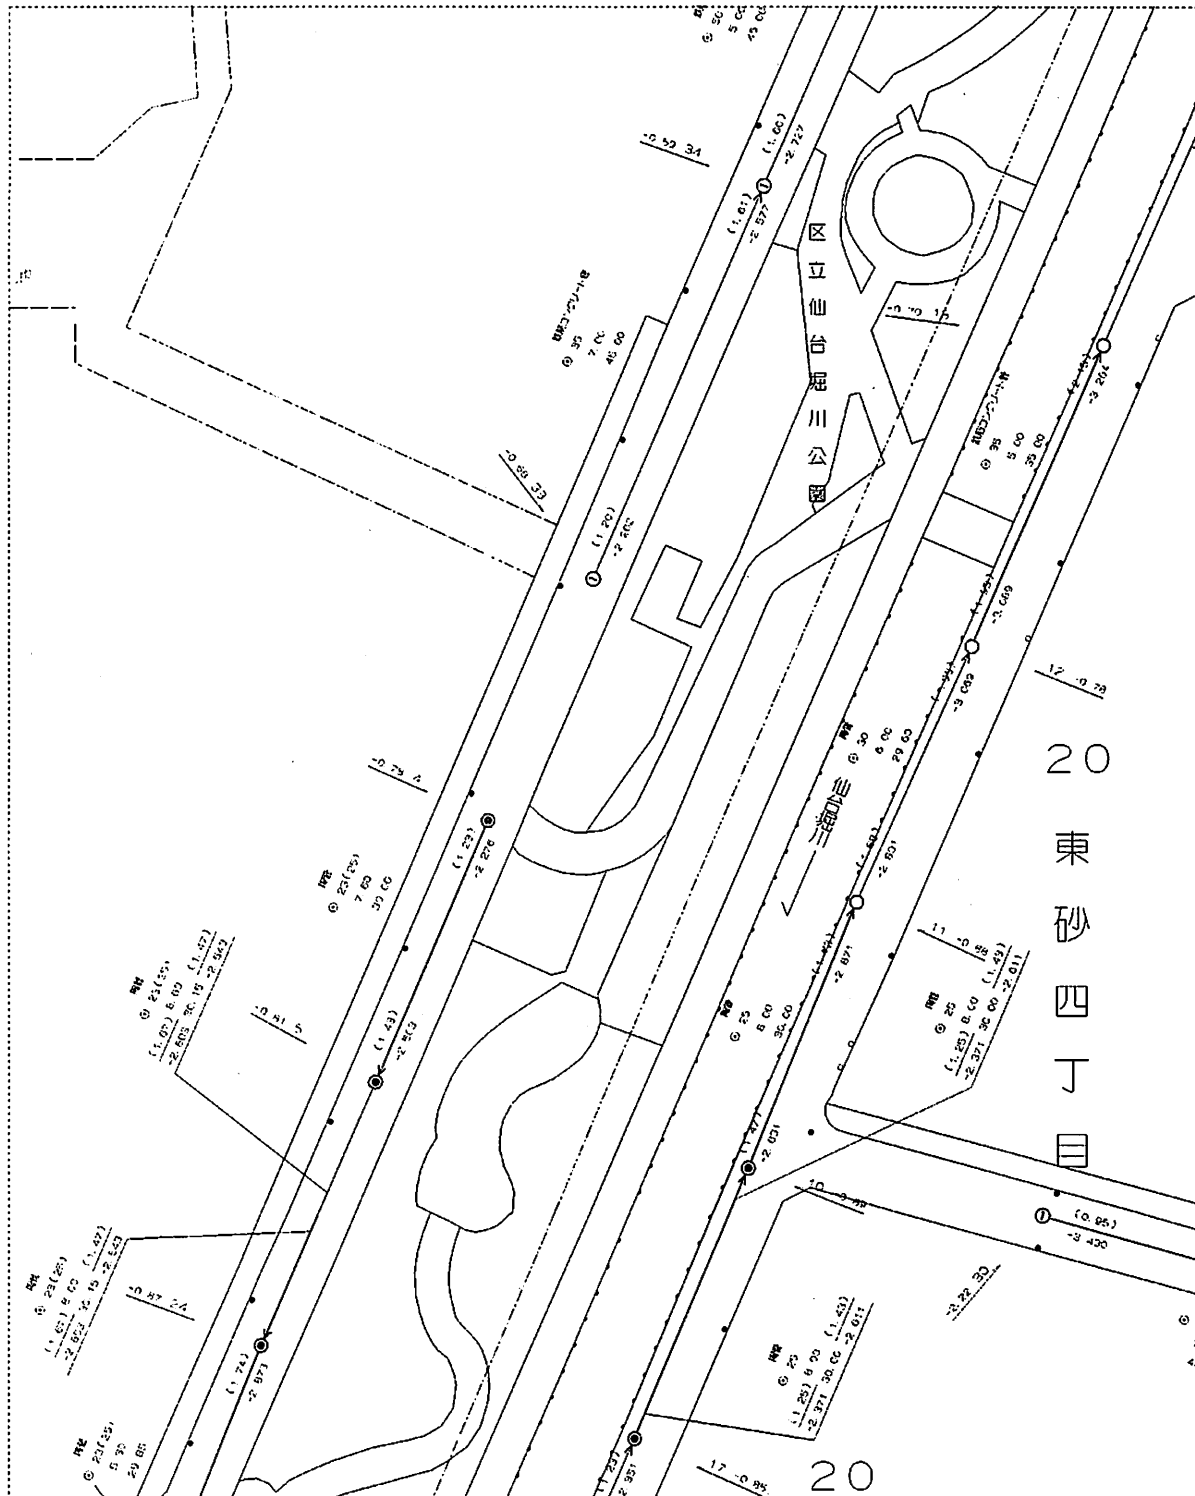

江東区北砂7-7

印刷年月日: 2015年2月23日

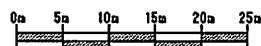


下水道局では、できる限り最新で正確な情報の提供に努めておりますが、施設平面図は、現地を正確かつ詳細に測量したものではありません。また、下水道の工事や道路工事等が行われた場合、しばらくの間、図面と現地が整合しないことがあります。したがって、本図面を設計、工事等にご利用される際は、下水道施設の位置などを現地で調査・確認のうえ、ご利用ください。



東京都下水道局

東京都公共下水道台帳 施設平面図 (A3・縦)

縮尺1:500 (プリンタによっては正しい縮尺で印刷されない場合があります)

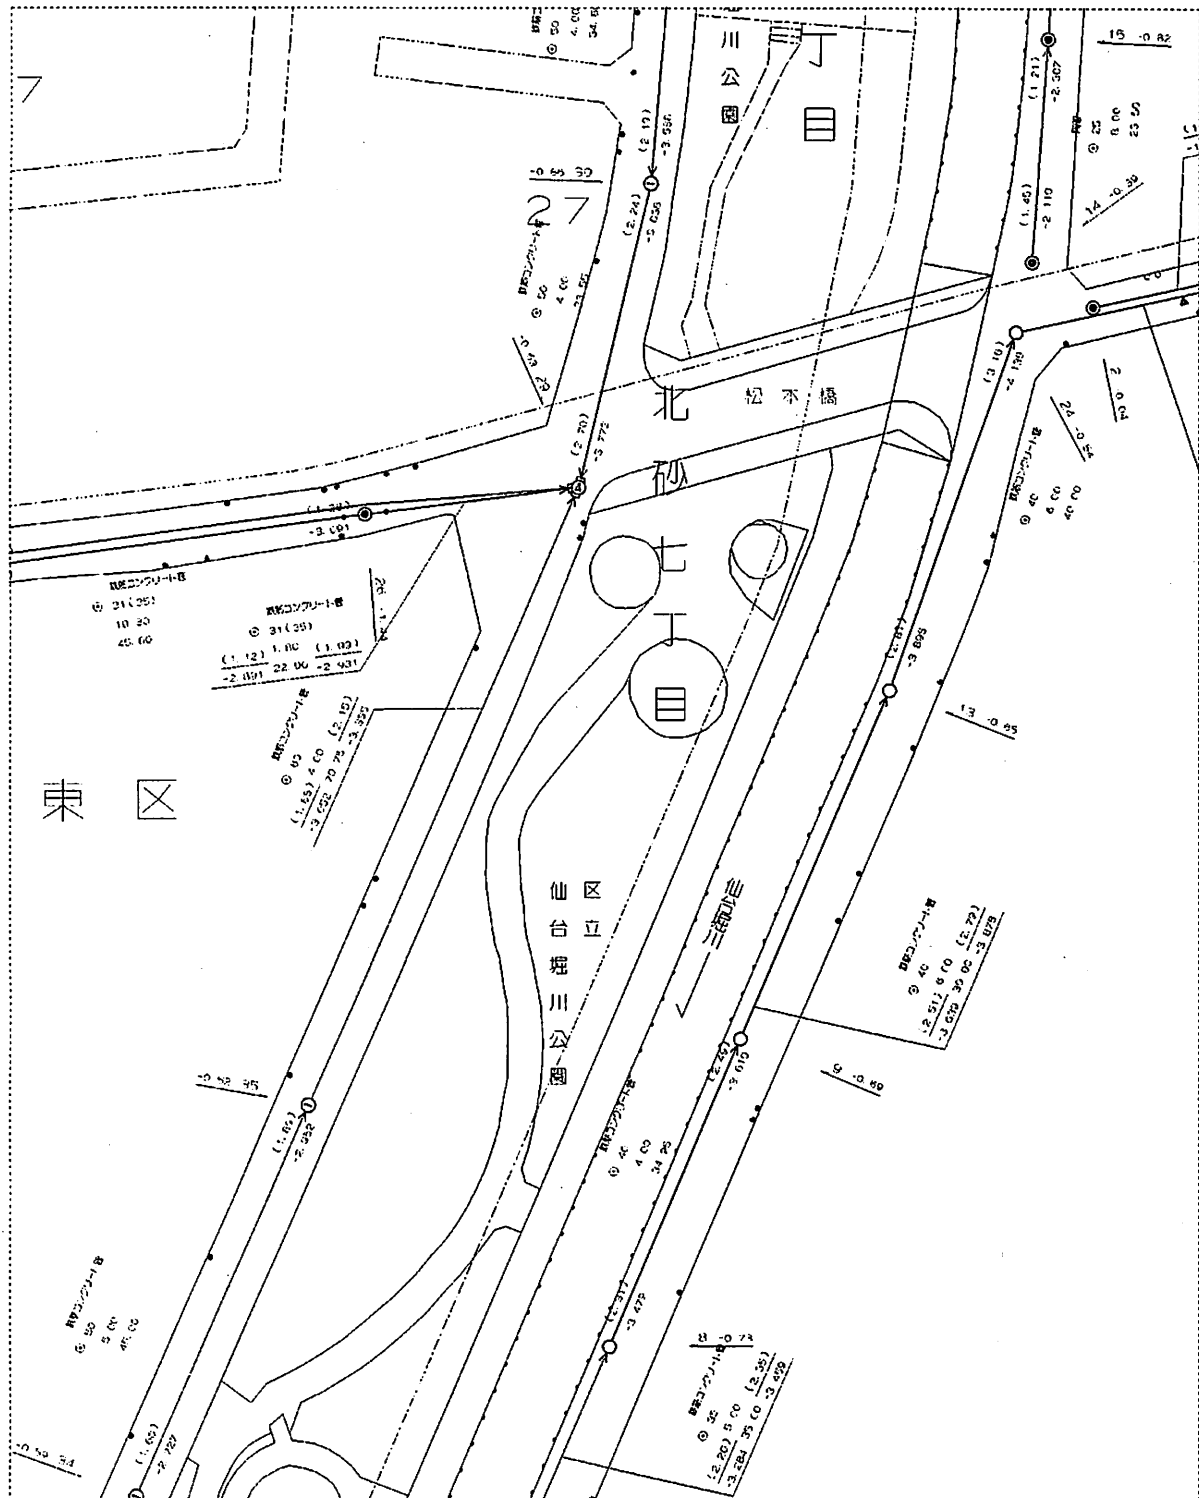

江東区東砂4-24

印刷年月日: 2015年2月23日




下水道局では、できる限り最新で正確な情報の提供に努めておりますが、施設平面図は、現地を正確かつ詳細に測量したものではありません。また、下水道の工事や道路工事等が行われた場合、しばらくの間、図面と現地が一致しないことがあります。したがって、本図面を設計、工事等にご利用される際は、下水道施設の位置などを現地で調査・確認のうえ、ご利用ください。



東京都下水道局

東京都公共下水道台帳 施設平面図 (A3・縦)

縮尺1:500 (プリンタによっては正しい縮尺で印刷されない場合があります)

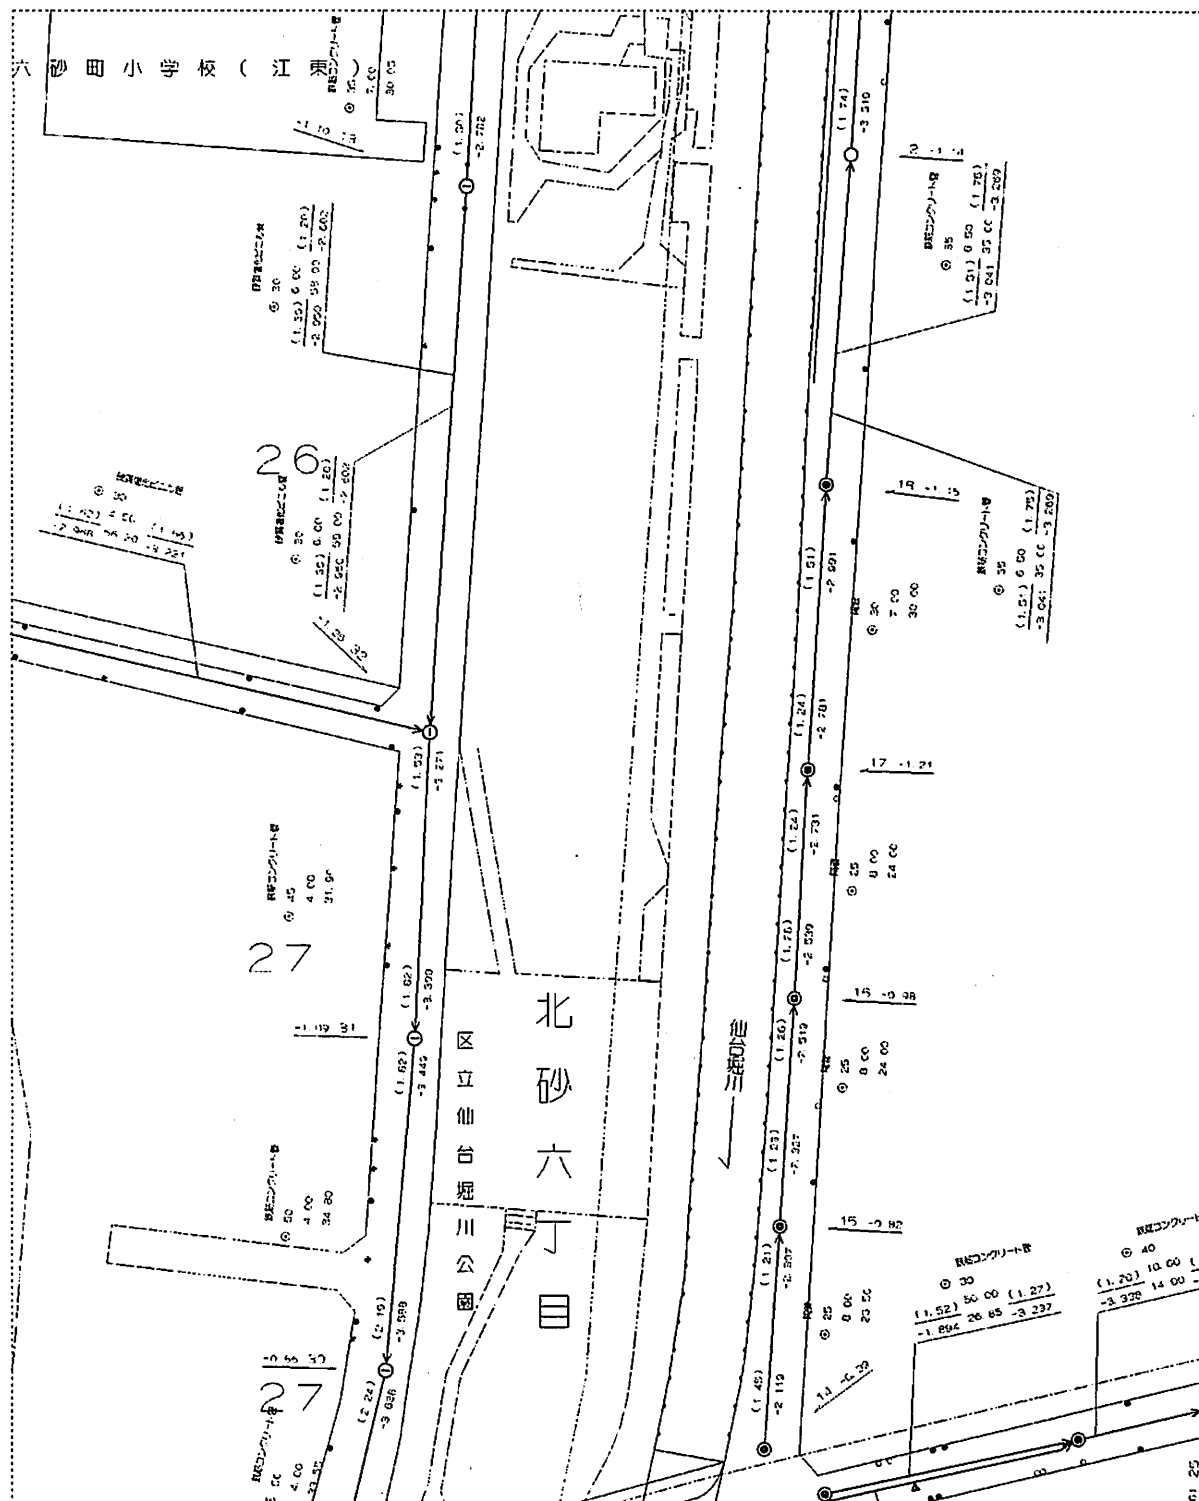

江東区北砂6-27

印刷年月日: 2015年2月23日




下水道局では、できる限り最新で正確な情報の提供に努めておりますが、施設平面図は、現地を正確かつ詳細に測量したものではありません。また、下水道の工事や道路工事等が行われた場合、しばらくの間、図面と現地が適合しないことがあります。したがって、本図面を設計、工事等にご利用される際は、下水道施設の位置などを現地で調査・確認のうえ、ご利用ください。



東京都下水道局

縮尺1:500 (プリンタによっては正しい縮尺で印刷されない場合があります)

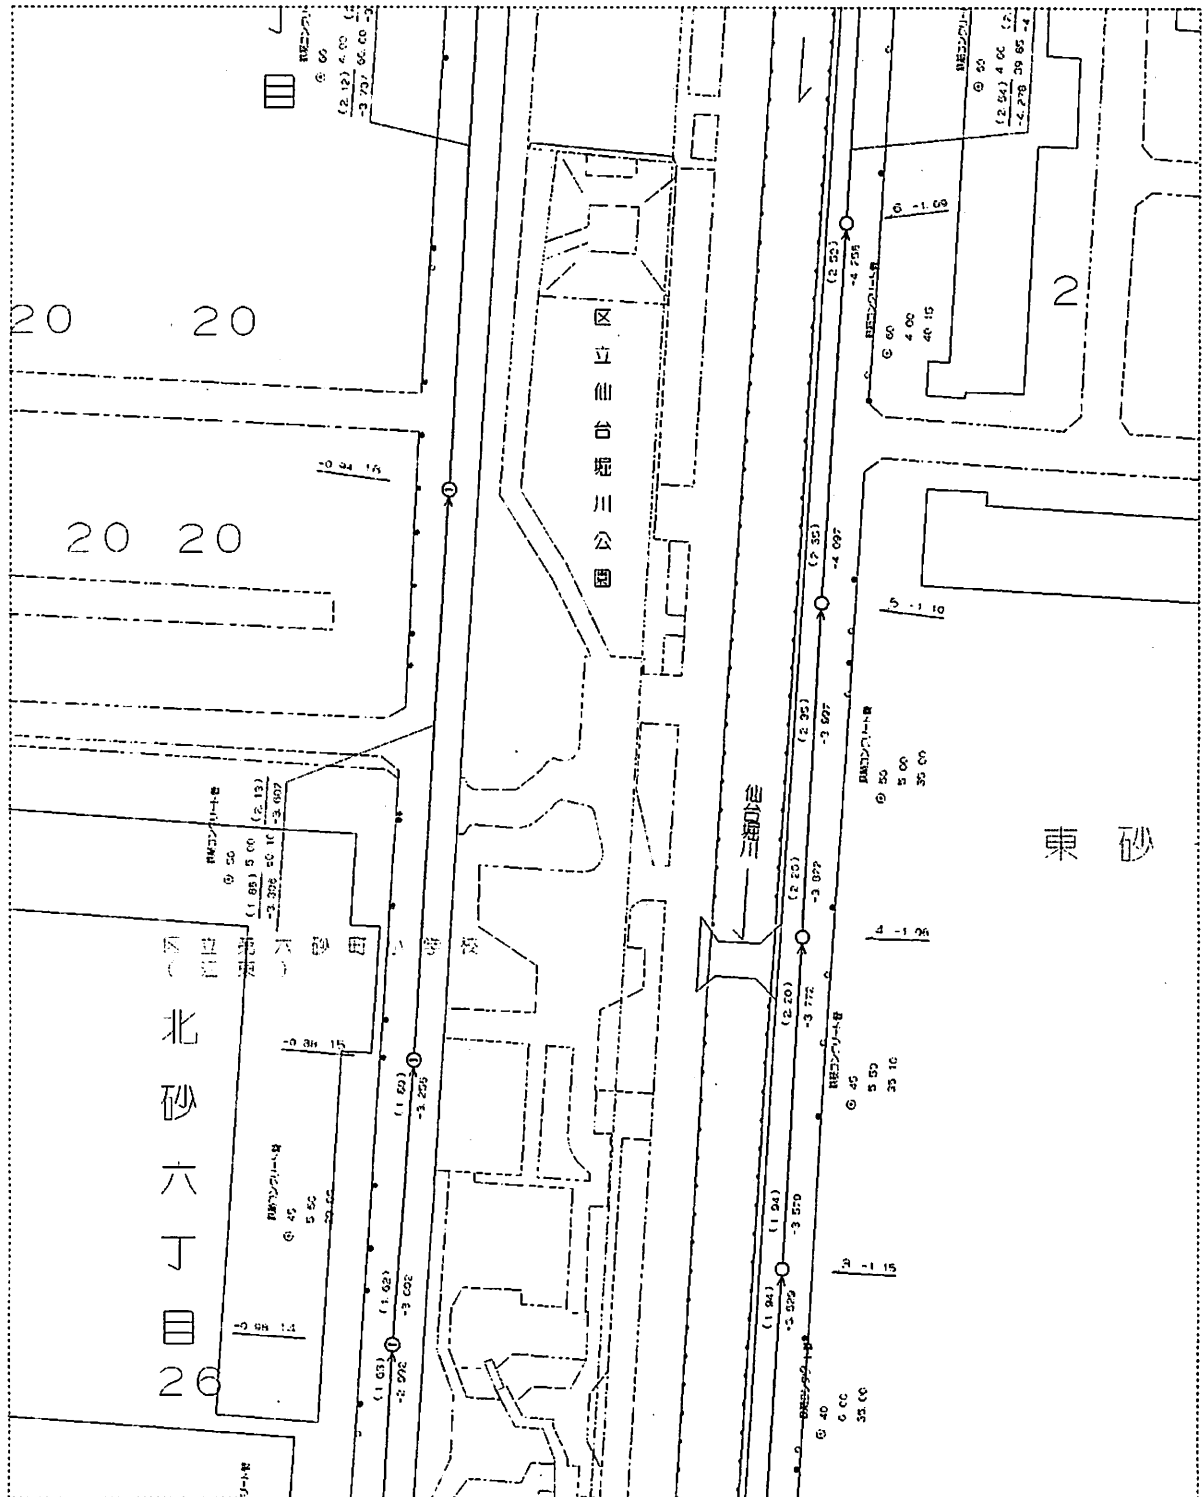


印刷年月日： 2015年2月23日



7-32

東京都公共下水道台帳 施設平面図 (A3・縦)

縮尺: 500 (プリンタによっては正しい縮尺で印刷されない場合があります)

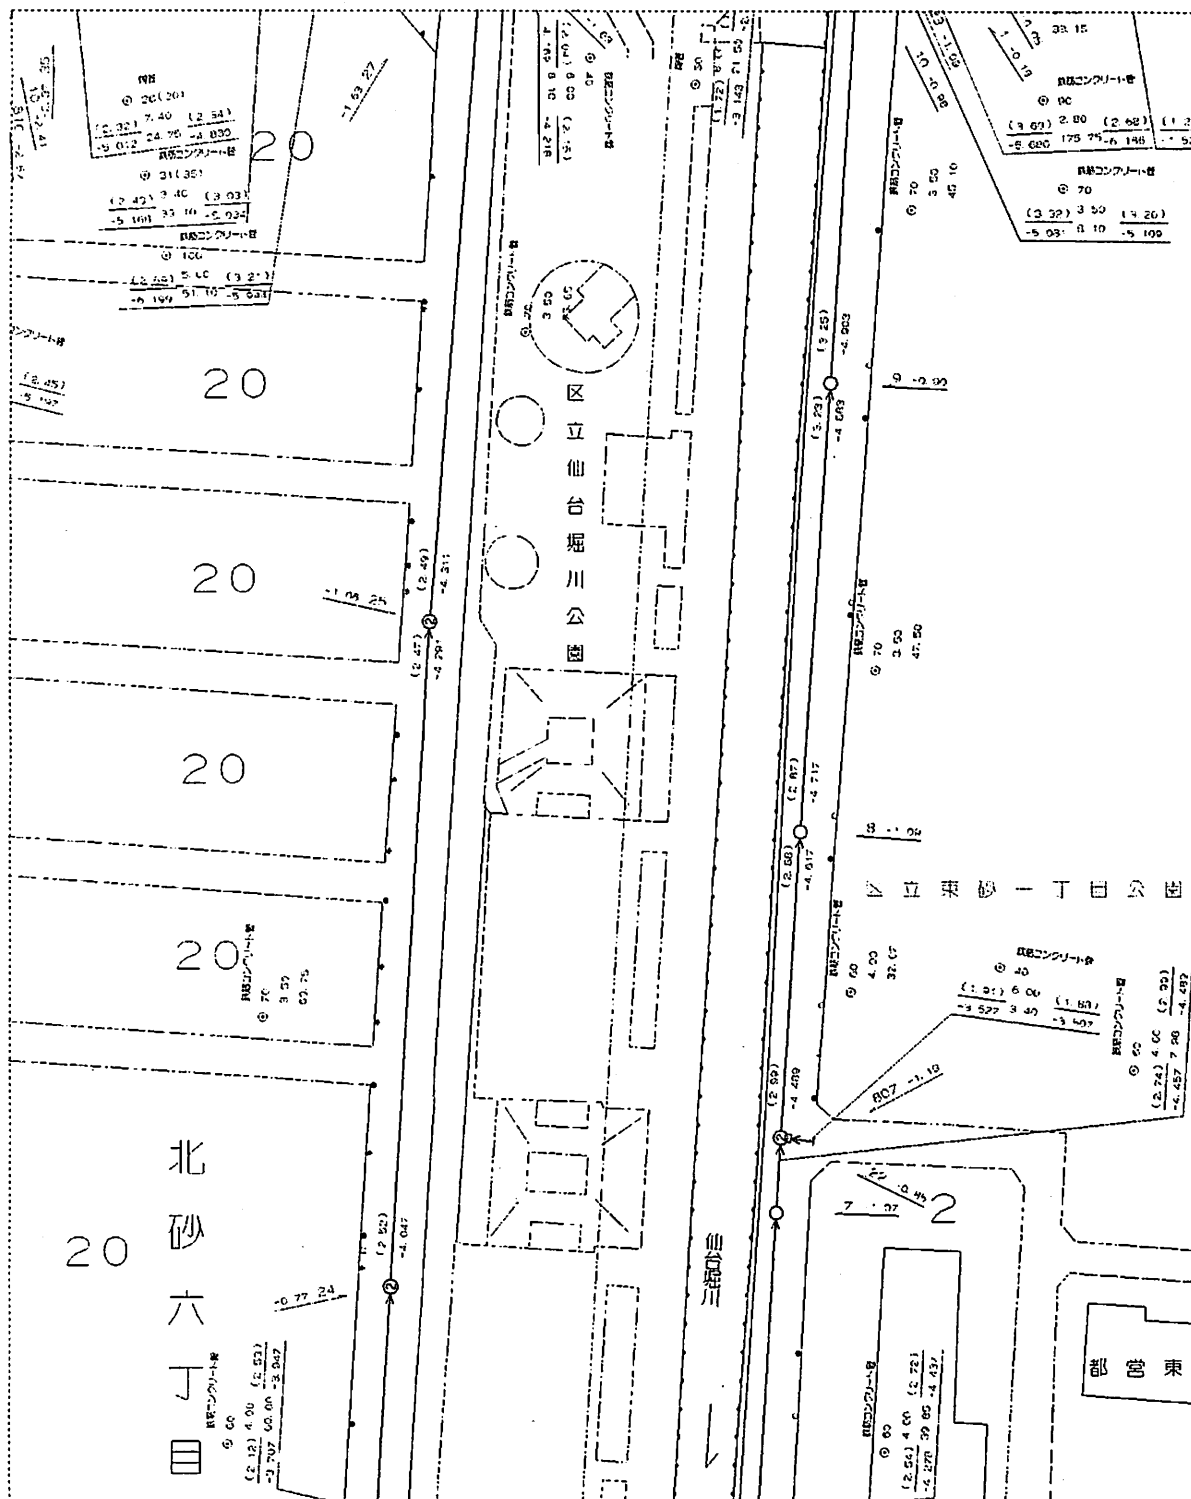

江東区北砂6-20

印刷年月日: 2015年2月23日




下水道局では、できる限り最新で正確な情報の提供に努めておりますが、施設平面図は、現地を正確かつ詳細に測量したものではありません。また、下水道の工事や道路工事等が行われた場合、しばらくの間、図面と現地が合致しないことがあります。したがって、本図面を設計、工事等にご利用される際は、下水道施設の位置などを現地で調査・確認のうえ、ご利用ください。



東京都下水道局

東京都公共下水道台帳 施設平面図 (A3・縦)

縮尺1:500 (プリンタによっては正しい縮尺で印刷されない場合があります)

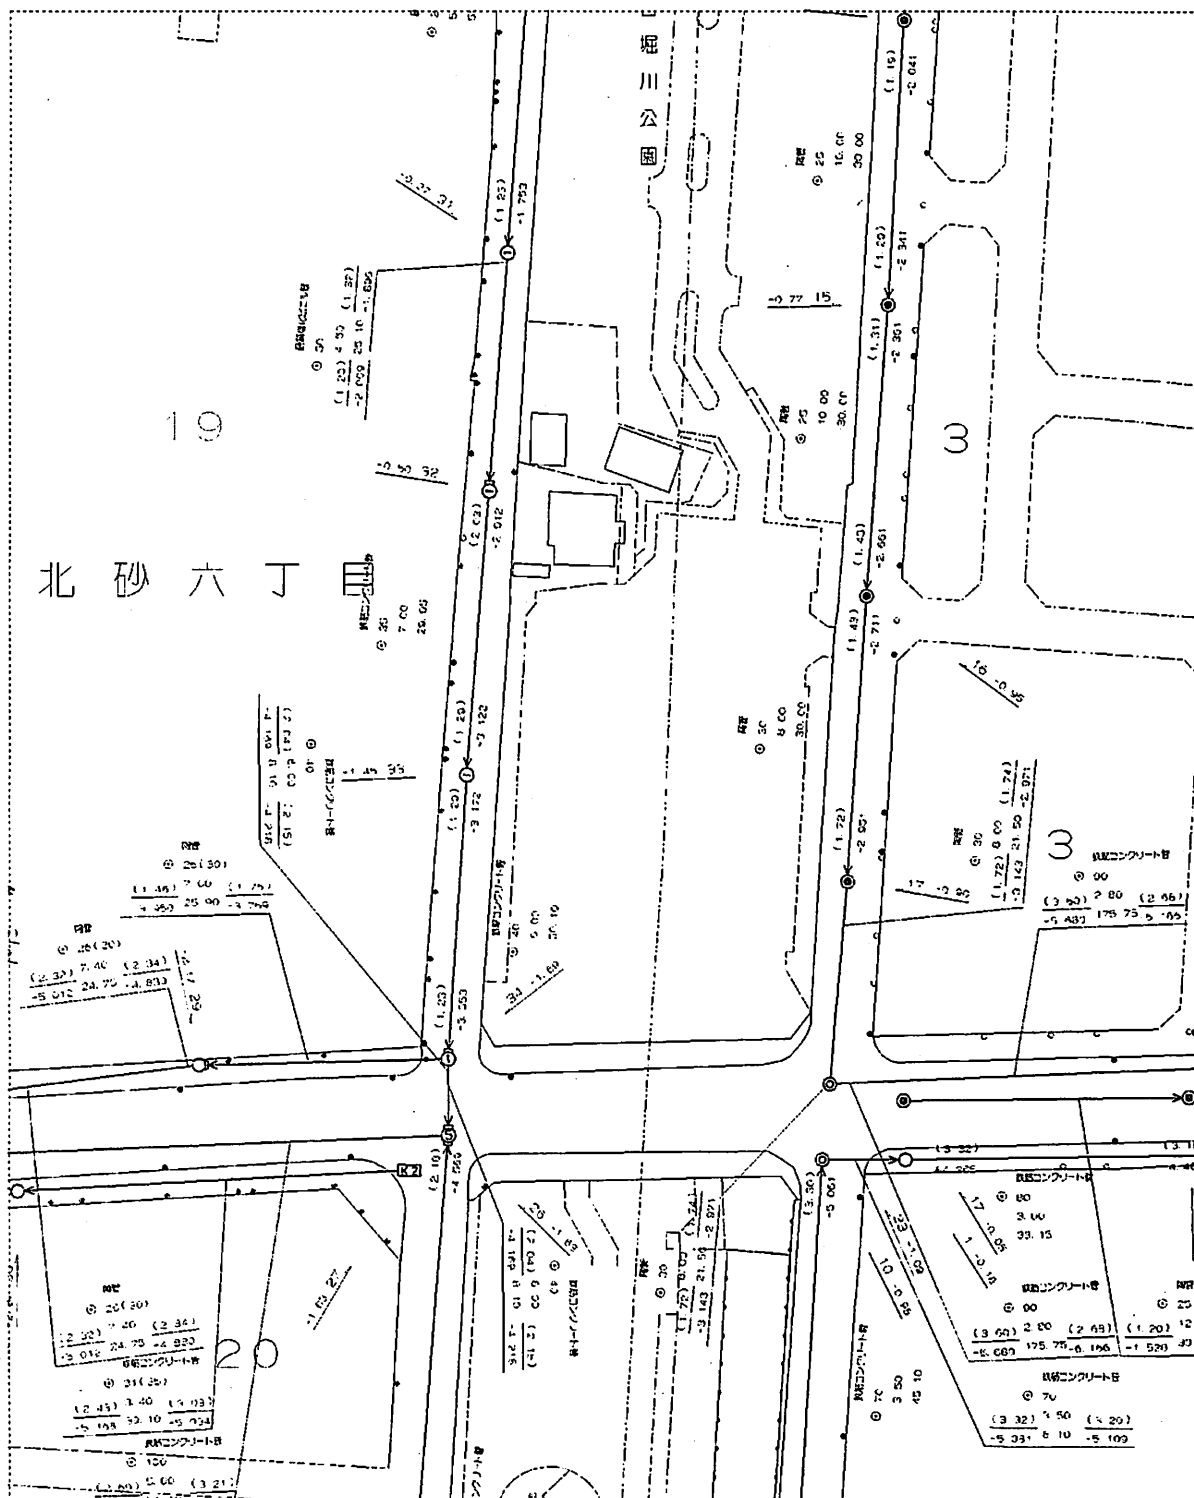

江東区北砂6-19

印刷年月日: 2015年2月23日




下水道局では、できる限り最新で正確な情報の提供に努めておりますが、施設平面図は、現地を正確かつ詳細に測量したものではありません。また、下水道の工事や道路工事等が行われた場合、しばらくの間、図面と現地が合致しないことがあります。したがって、本図面を設計、工事等にご利用される際は、下水道施設の位置などを現地で調査・確認のうえ、ご利用ください。



東京都下水道局

縮尺1:500 (プリンタによっては正しい縮尺で印刷されない場合があります)

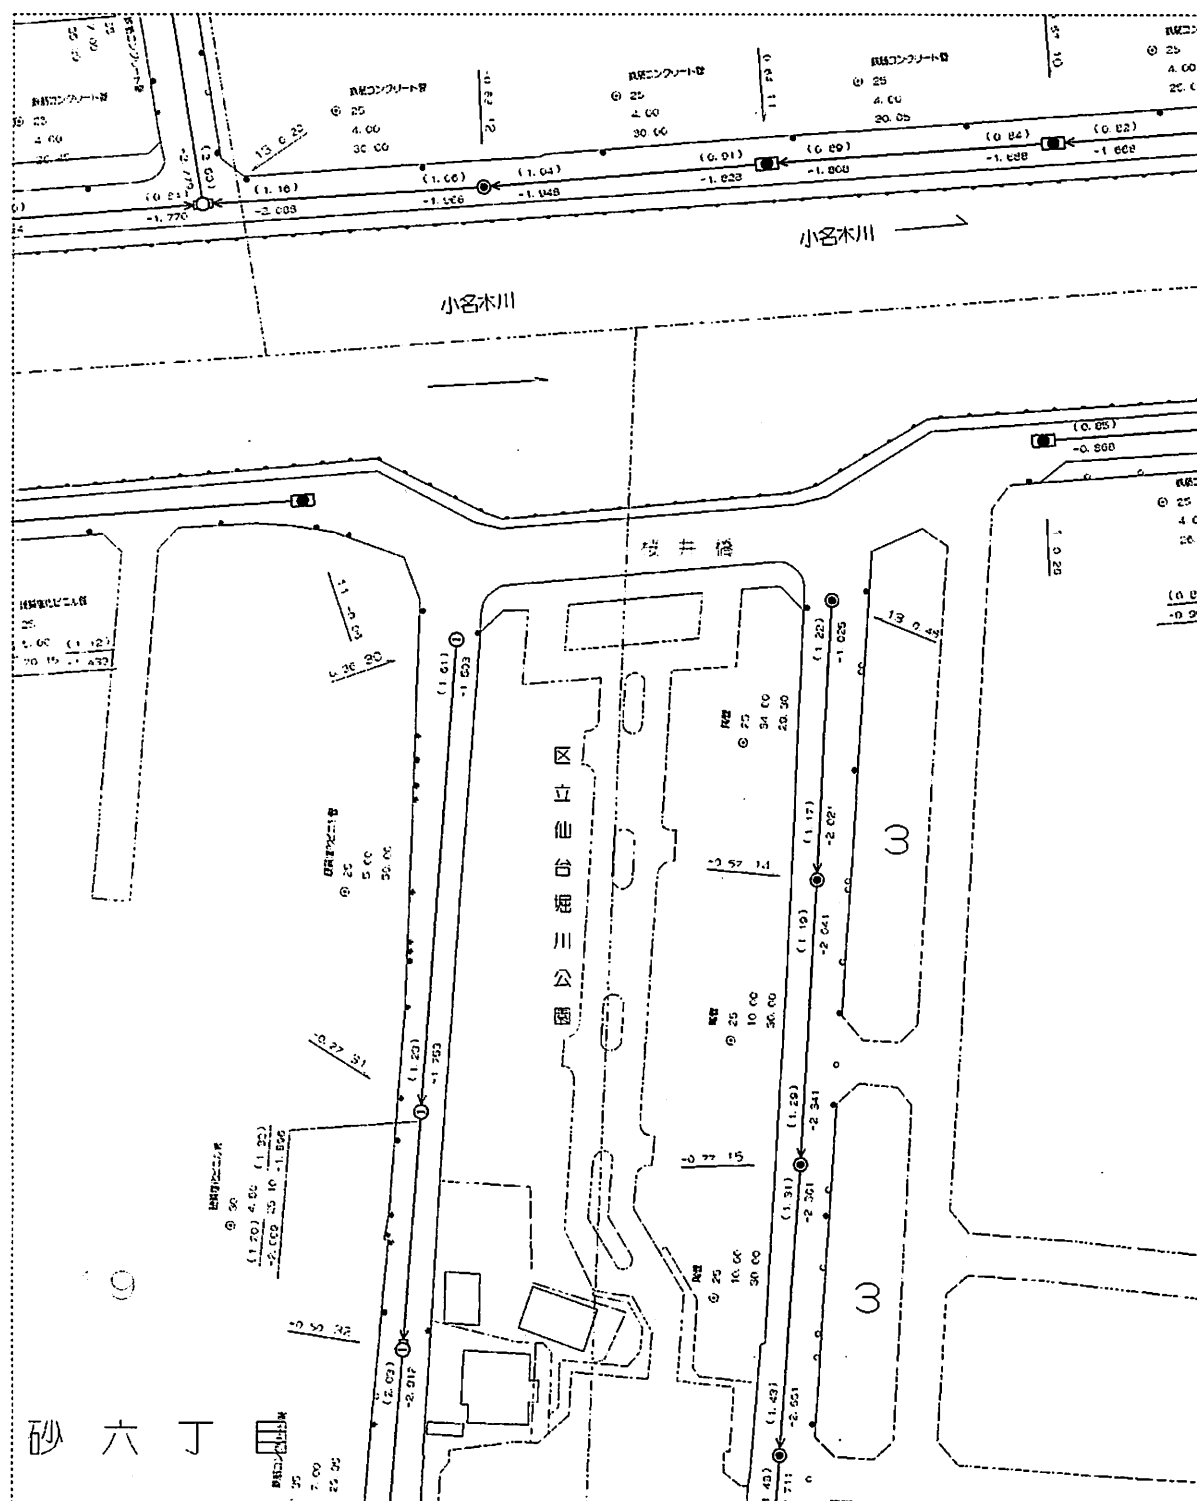

印刷年月日： 2015年2月23日



東京都下水道局